


Схема резервирования территории

«Расходы на мероприятия по повышению уровня обустройства автомобильных дорог федерального значения.  
Устройство искусственного электроосвещения на автомобильной дороге Р-254 "Иртыш" Челябинск - Курган - Омск - Новосибирск  
на участке км 12+950 км - км 465+331, Челябинская и Курганская область»

Приложение № \_\_\_\_\_ к распоряжению  
Федерального дорожного агентства  
от \_\_\_\_\_ № \_\_\_\_\_

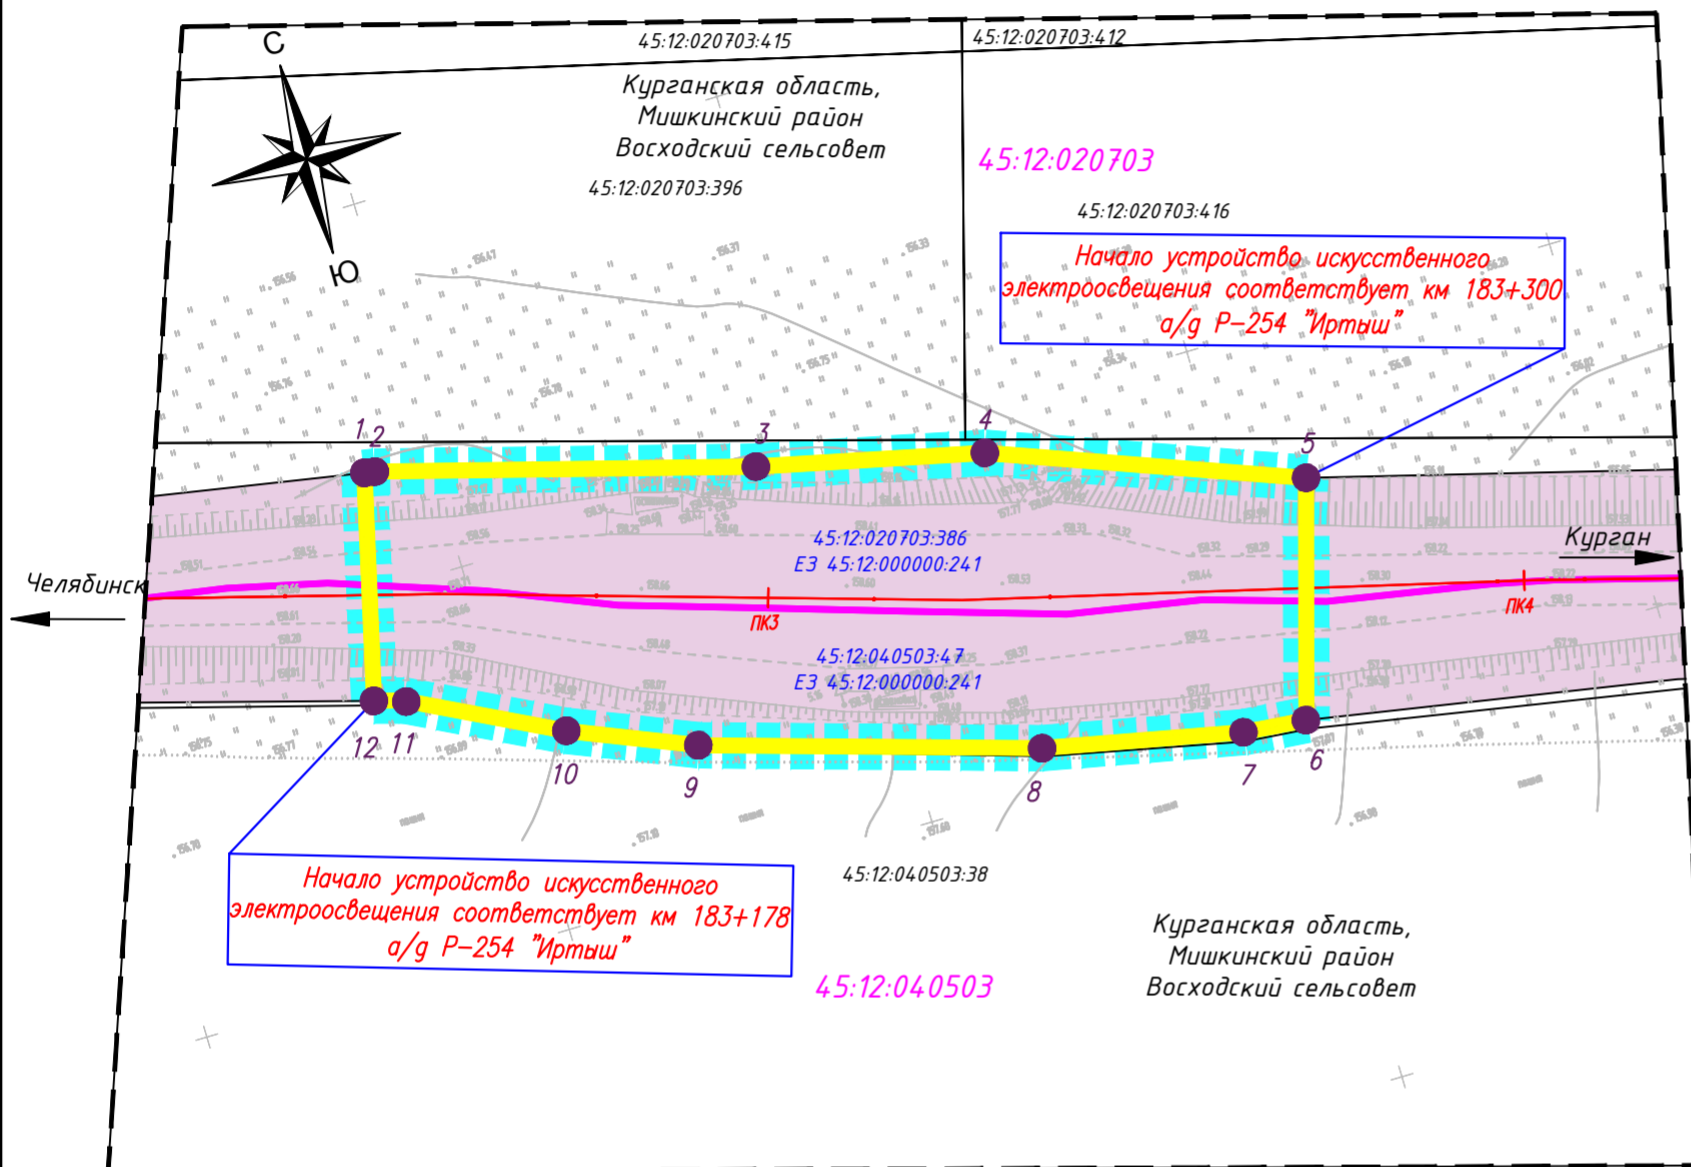

ГРАНИЦЫ:

- Граница зоны планируемого размещения объекта капитального строительства федерального значения (наружное электроосвещение);
- Граница проектируемой территории;
- Граница земельного участка полосы отвода автомобильной дороги общего пользования федерального значения Р-254 "Иртыш", включенная в ЕГРН;
- Границы земельных участков, включенных в ЕГРН;
- Граница кадастрового квартала;
- Граница зоны резервирования;

ТЕРРИТОРИИ:

- Территория планируемого размещения объекта федерального значения;

ТРАНСПОРТНАЯ ИНФРАСТРУКТУРА:

- Ось автомобильной дороги Р-254 "Иртыш";

ОБОЗНАЧЕНИЯ:

- Кадастровый номер земельного участка автомобильной дороги общего пользования федерального значения Р-254 "Иртыш", включенный в ЕГРН;
- Кадастровый номер земельного участка, включенный в ЕГРН;
- Номер кадастрового квартала;
- Поворотная точка зоны резервирования;

**Примечания:**  
1. В границах зоны планируемого размещения объекта отсутствуют:  
- ООПТ федерального, регионального и местного значения;  
- объекты культурного и археологического наследия;  
- границы зон действия публичных и частных сервитутов.

- Примечание:**
- Информация о разрешенном использовании земельного участка, требованиях к назначению, параметрам и размещению объекта капитального строительства на указанном земельном участке представлена в Приложении;
  - Информация о кадастровых номерах, площади, правообладателях существующих земельных участков, предназначенных для размещения объекта капитального строительства федерального значения представлена в Приложении;
  - Перечень кадастровых номеров земельных участков, которые полностью или частично попадают в границы планируемого размещения объекта федерального значения (с указанием площади) для целей резервирования;
  - Координаты поворотных точек резервируемой территории представлены в Приложении.

представлен в Приложении;

						61-316-CP			
						Устройство искусственного электроосвещения на автомобильной дороге Р-254 "Иртыш" Челябинск - Курган - Омск - Новосибирск на участке км 12+950 - км 465+331, Челябинская и Курганская области			
Изм.	Кол. уч.	Лист	№ док.	Подп.	Дата	Наружное электроосвещение	Стадия	Лист	Листов
Разработал		Сигаева			06.18		П	1	1
Проверил		Териченков			06.18				
Гл. инж.		Кравцов			06.18	Схема резервирования территории км 183+178 - км 183+300 М1:1000	ООО "Центр Дорпроект"		
Н. контр		Щекунских			06.18				